




**TIPOLOGÍA 303**

Planta 2 Letra D  
3 Dormitorios


BAÑO 1	3,39
BAÑO 2	3,14
COCINA	7,09
DISTRIBUIDOR	5,99
DORMITORIO 1	12,28
DORMITORIO 2	8,36
DORMITORIO 3	8,33
SALÓN-COMEDOR	22,85
TERRAZA 1 + TENEDERO	9,52
<b>SUPERFICIE ÚTIL TOTAL</b>	<b>80,95 m<sup>2</sup></b>

**SUPERFICIE CONSTRUIDA CON ZZCC 115,58 m<sup>2</sup>**

\*La superficie construida + ZZCC incluye la vivienda, el tendedero, la terraza y la parte proporcional de ZZCC.

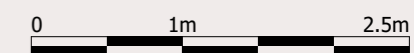

En emisiones

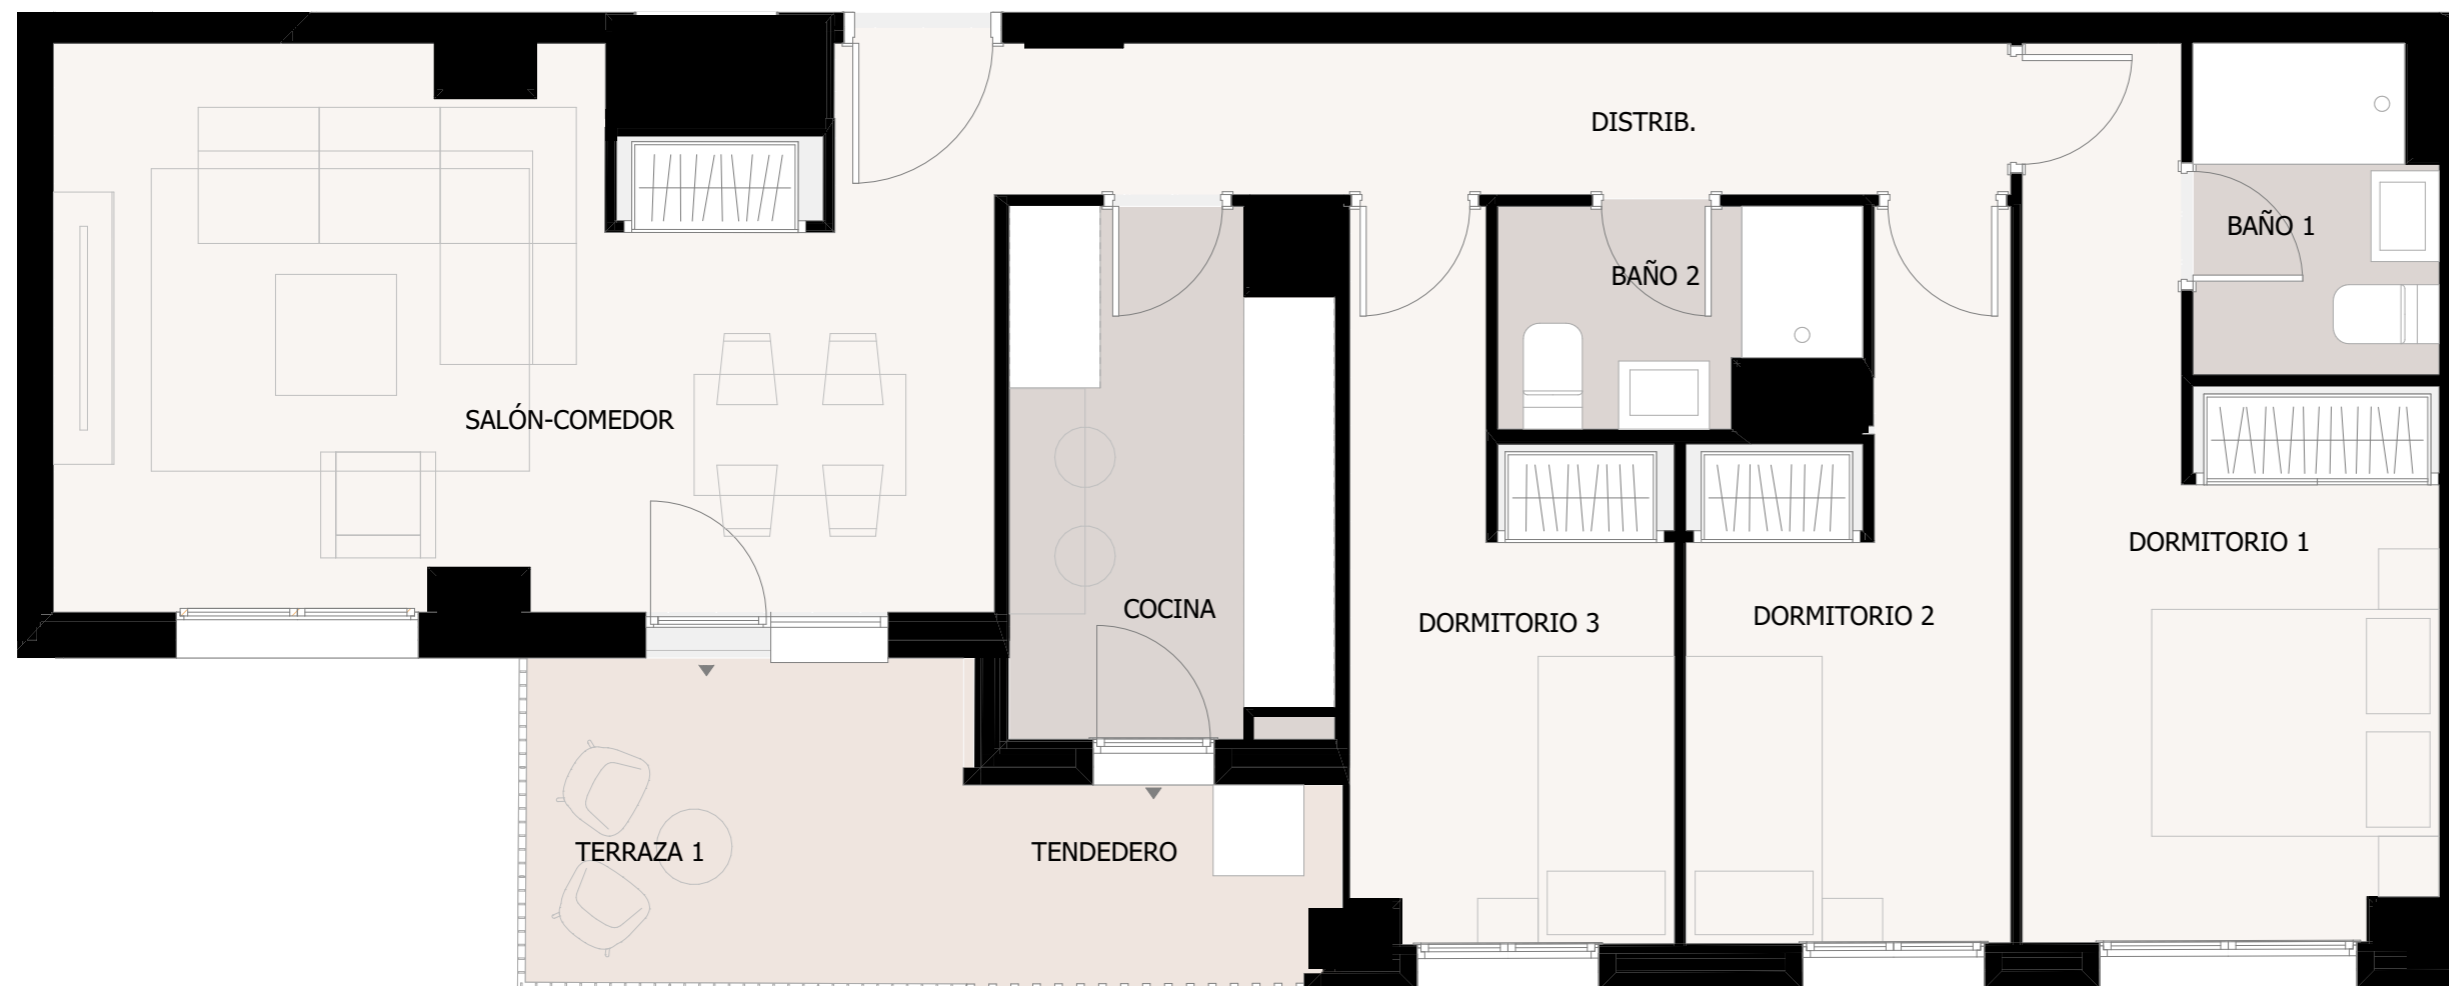

**VIVIENDA 2º D**

Este folleto es meramente informativo y no reviste carácter contractual. La jardinería, el mobiliario urbano y el amueblamiento es ficticio teniendo validez únicamente a efectos decorativos. Las superficies son aproximadas y podrán sufrir variaciones por necesidades técnicas durante la obra. La distribución del mobiliario de cocina es orientativa.

