


Portal 6                      Opción A  
Planta 1ª                      Vivienda B  
Vivienda 2 dormitorios

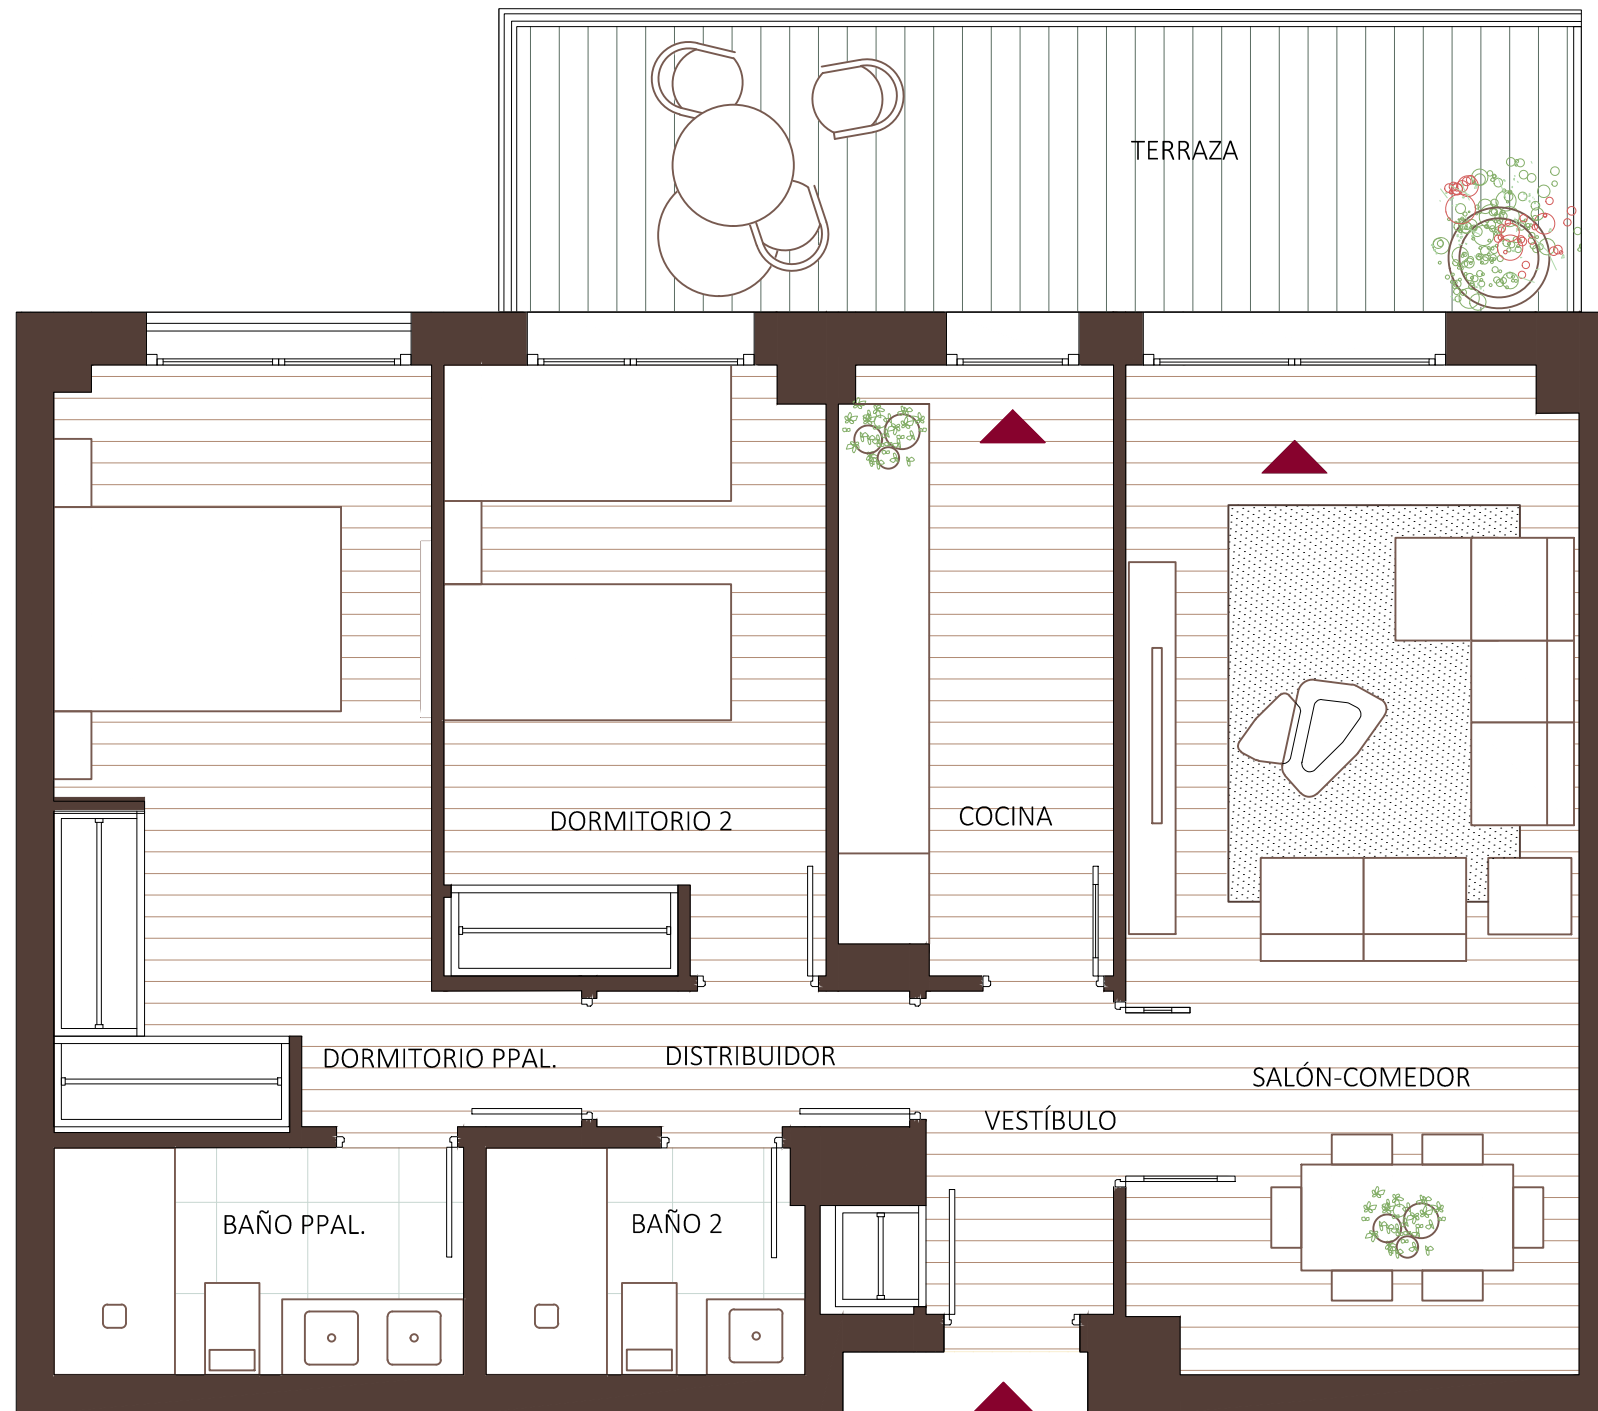

Superficies útiles

Salón-comedor	19.80
Cocina	7.20
Vestíbulo	3.15
Distribuidor	1.85
Dormitorio Pral.	13.40
Dormitorio 2	10.05
Baño Pral.	4.05
Baño 2	3.10
Terraza	13.15

Superficies totales

Sup. útil de la vivienda	62.60
Sup. útil total	75.75
Sup. construida con ZZCC	84.72



Versión 0.00 Fecha 02.2026

